

План 1-го этажа


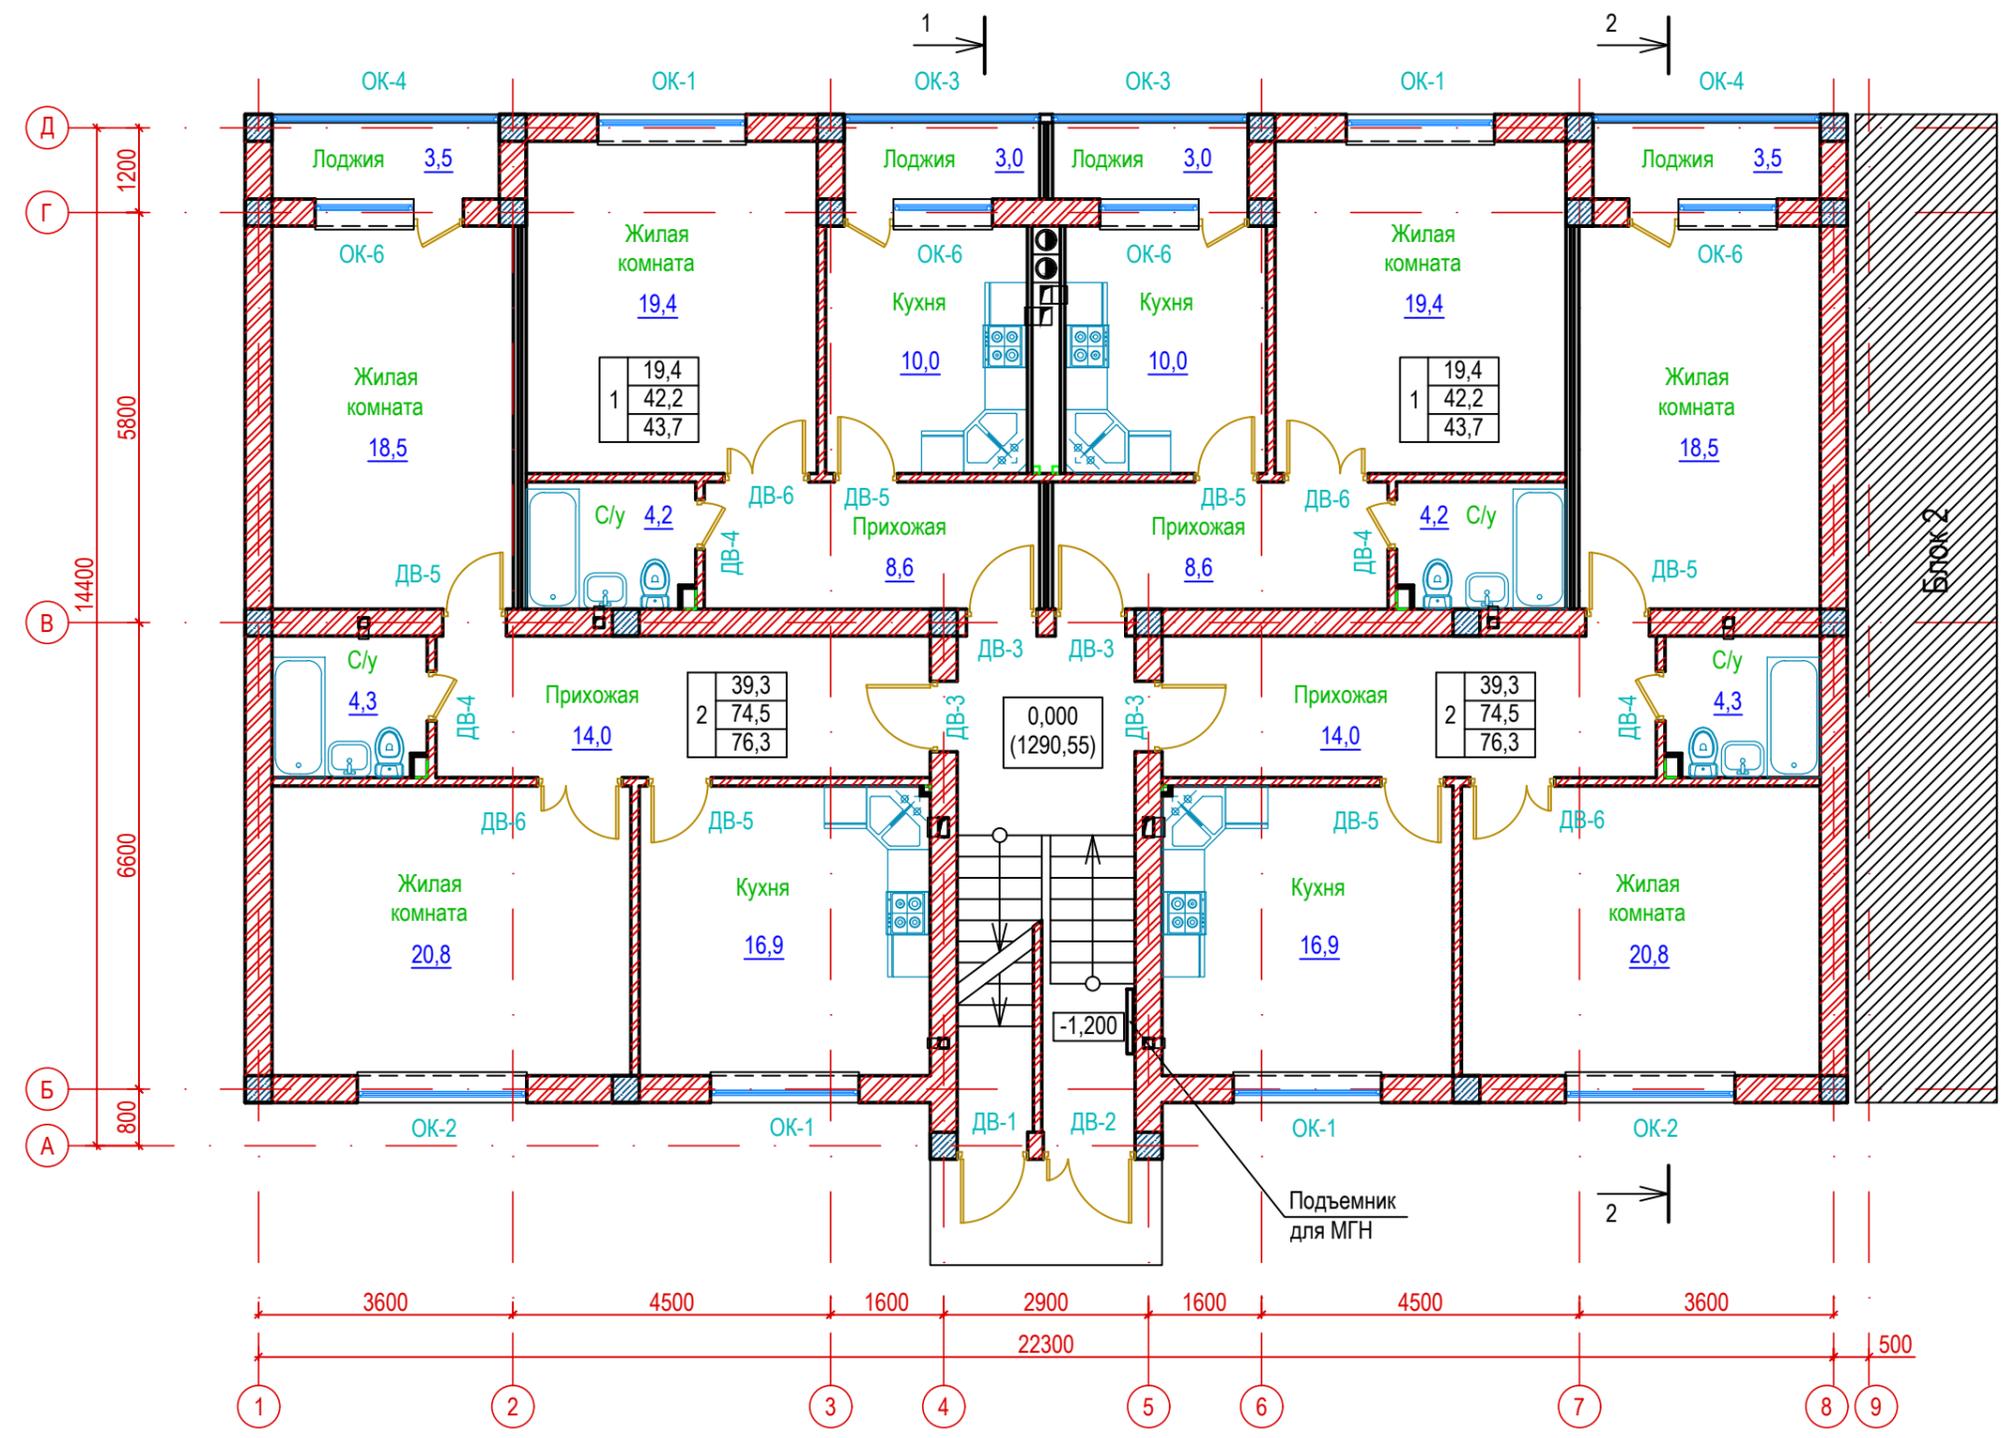


Схема блокировки

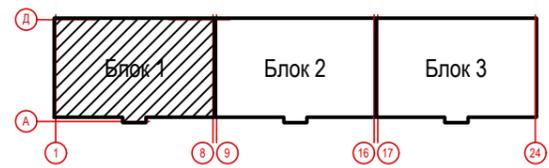

						16-2023-AP			
						48 квартирный четырехэтажный жилой дом, расположенный по адресу: КБР, Эльбрусский р-н, г. Тырныауз, ул. Энеева, д. 28			
Изм.	Кол.уч.	Лист	№ док	Подпись	Дата	Блок 1	Стадия	Лист	Листов
							П	6	
ГИП		Ташев			12.23				
Исполнил		Бжихатлов			12.23				
Н. контроль						План 1-го этажа	ООО "АрхДорПроект"		

Согласовано	
Взам. инв. №	
Подпись и дата	
Инв. № подл.	

План типового этажа


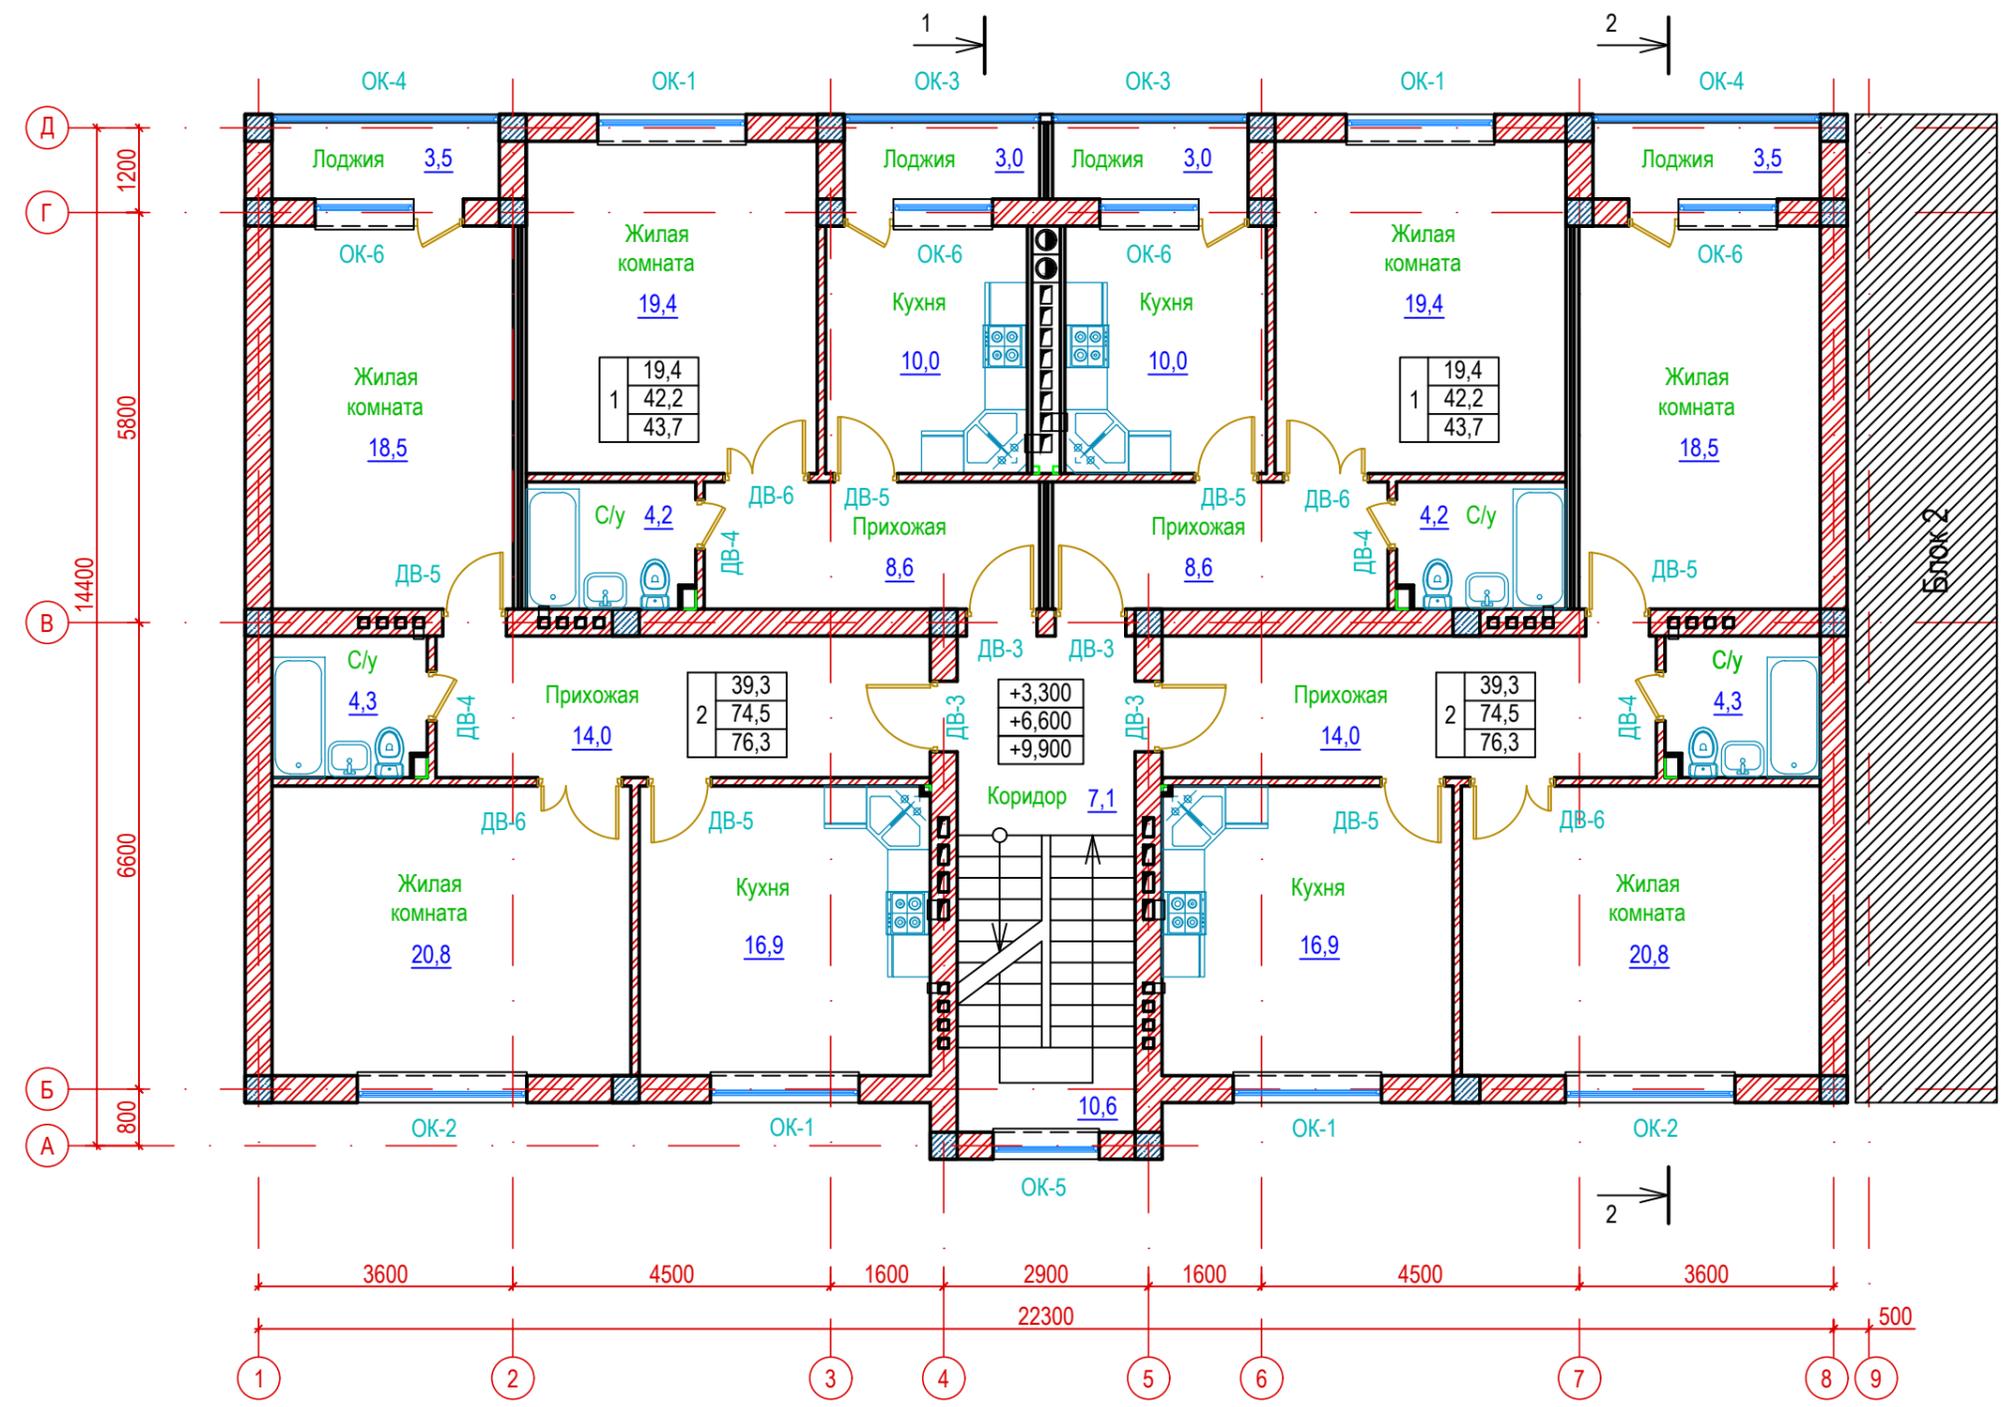


Схема блокировки

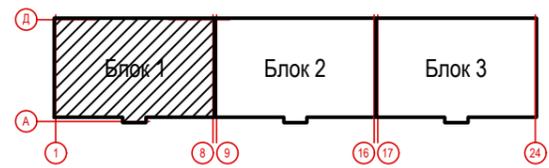

						16-2023-AP			
						48 квартирный четырехэтажный жилой дом, расположенный по адресу: КБР, Эльбрусский р-н, г. Тырныауз, ул. Энеева, д. 28			
Изм.	Кол.уч.	Лист	№ док	Подпись	Дата	Блок 1	Стадия	Лист	Листов
							П	7	
ГИП						Блок 1	ООО "АрхДорПроект"		
Исполнил									
Н. контроль						План типового этажа			

Согласовано	
Взам. инв. №	
Подпись и дата	
Инв. № подл.	